


# Hoofdstuk 5 – Installatie

## 5.2 Schematisch overzicht installatie

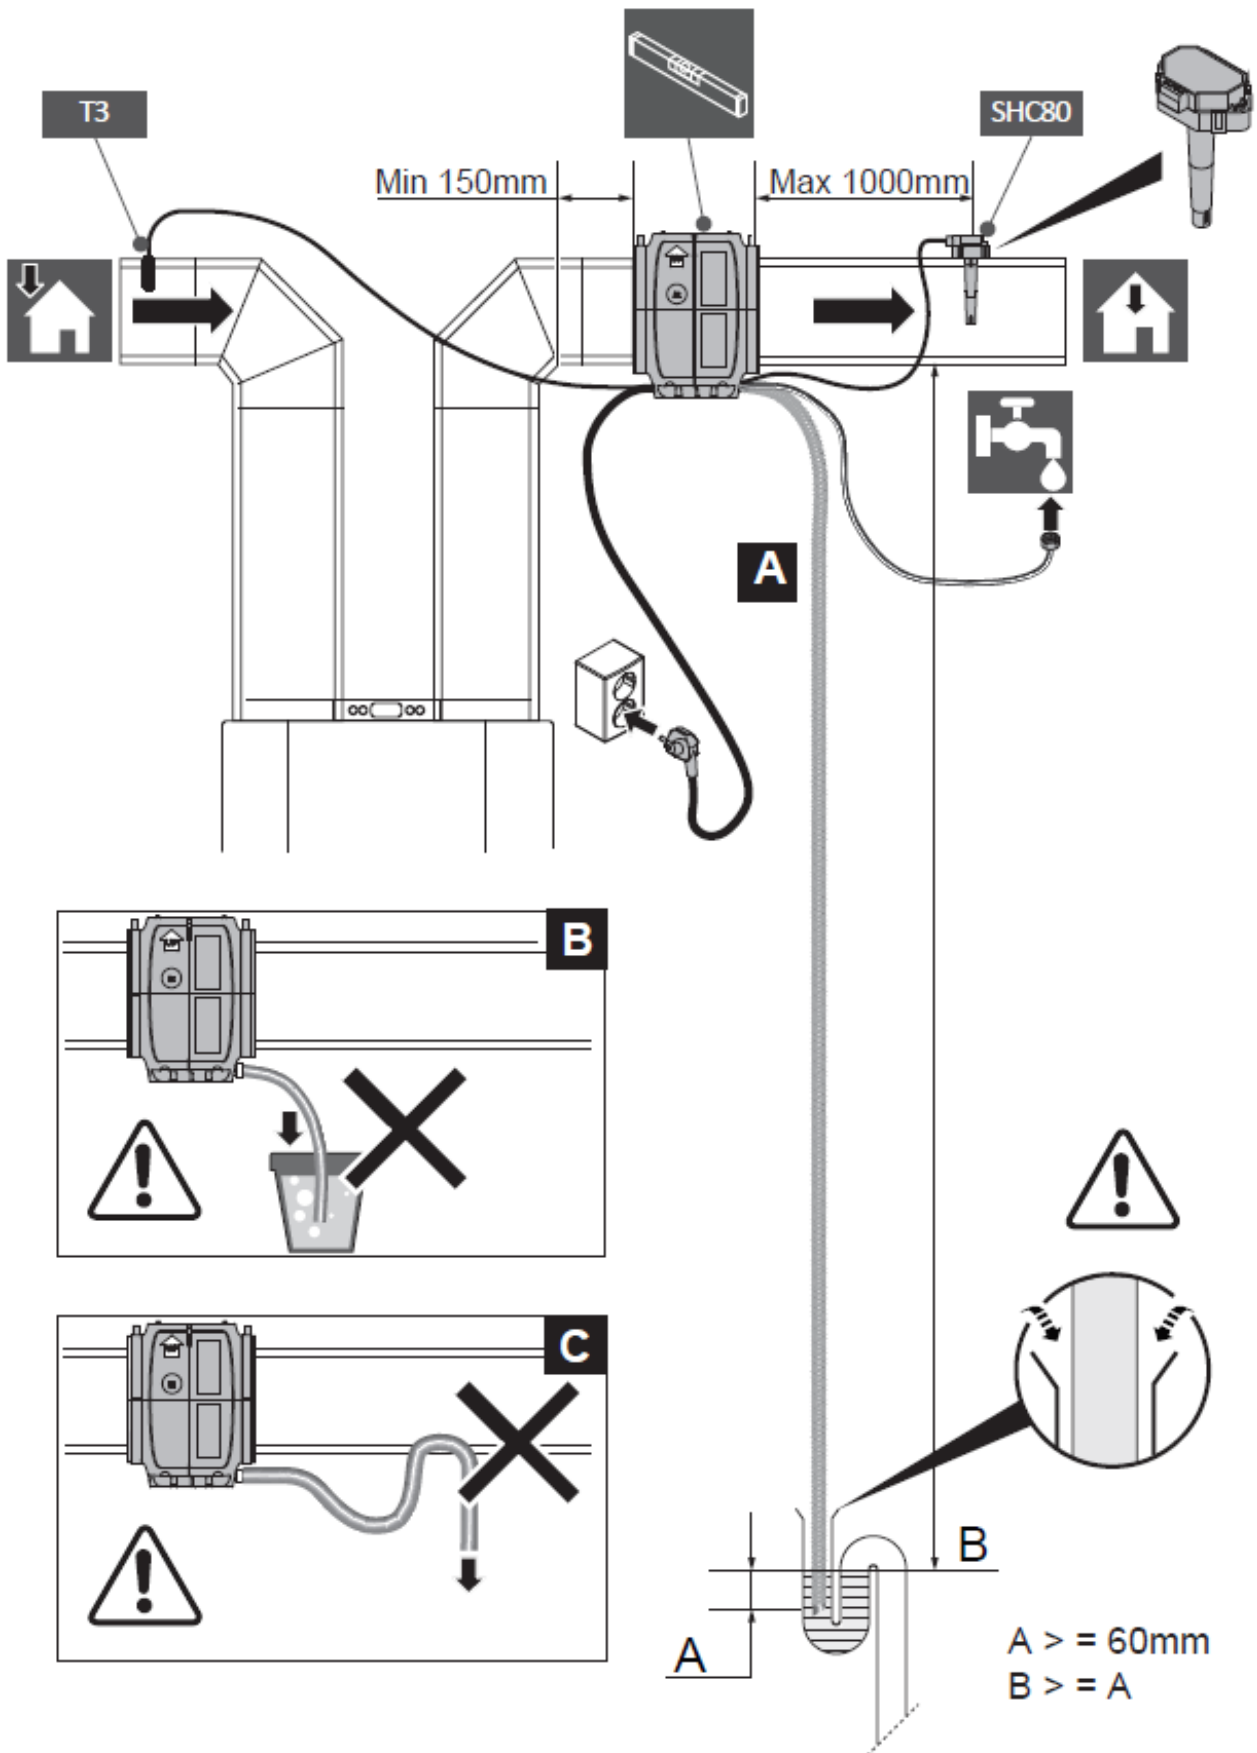

<sup>1</sup> Zie hoofdstuk 10 Versie aanpassing