


Hoofdstuk 5 – Installatie

5.2 Schematisch overzicht installatie

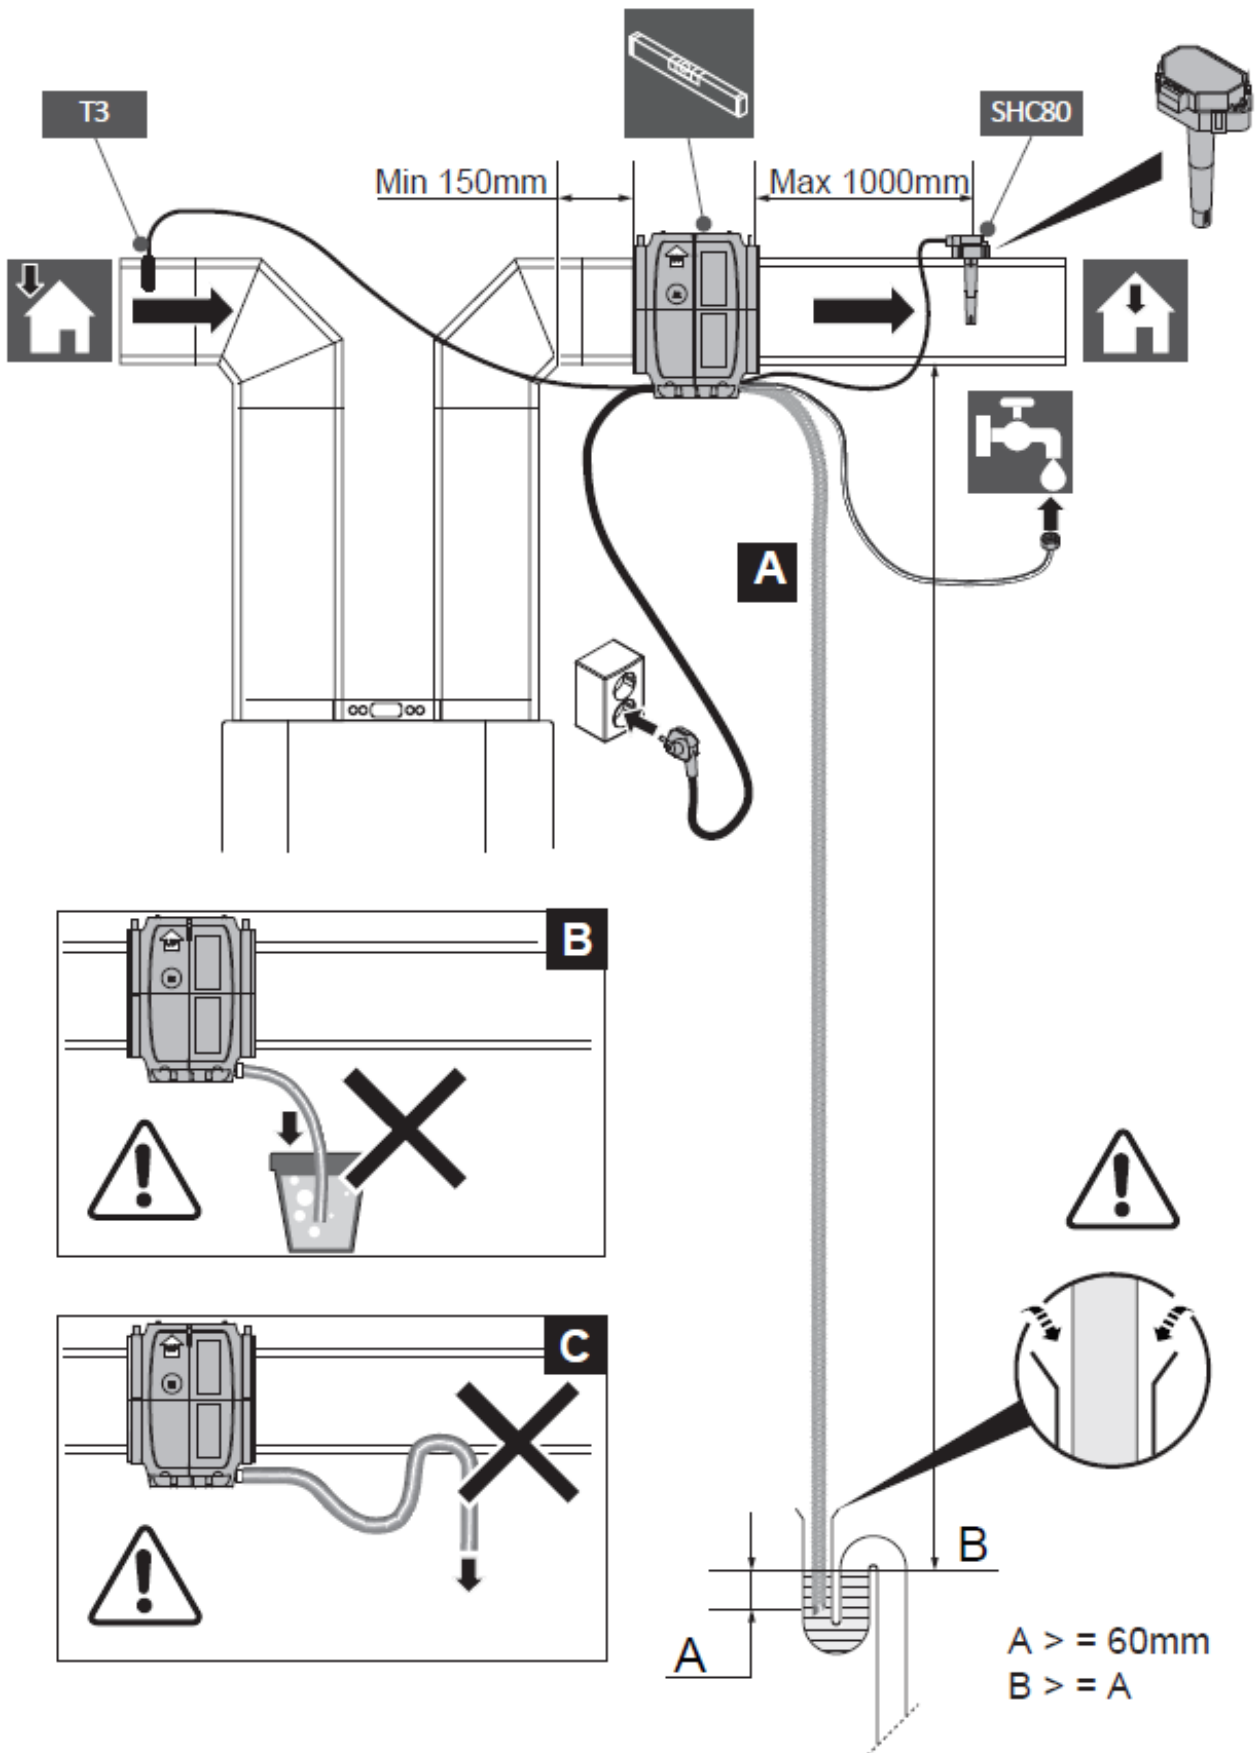

¹ Zie hoofdstuk 10 Versie aanpassing