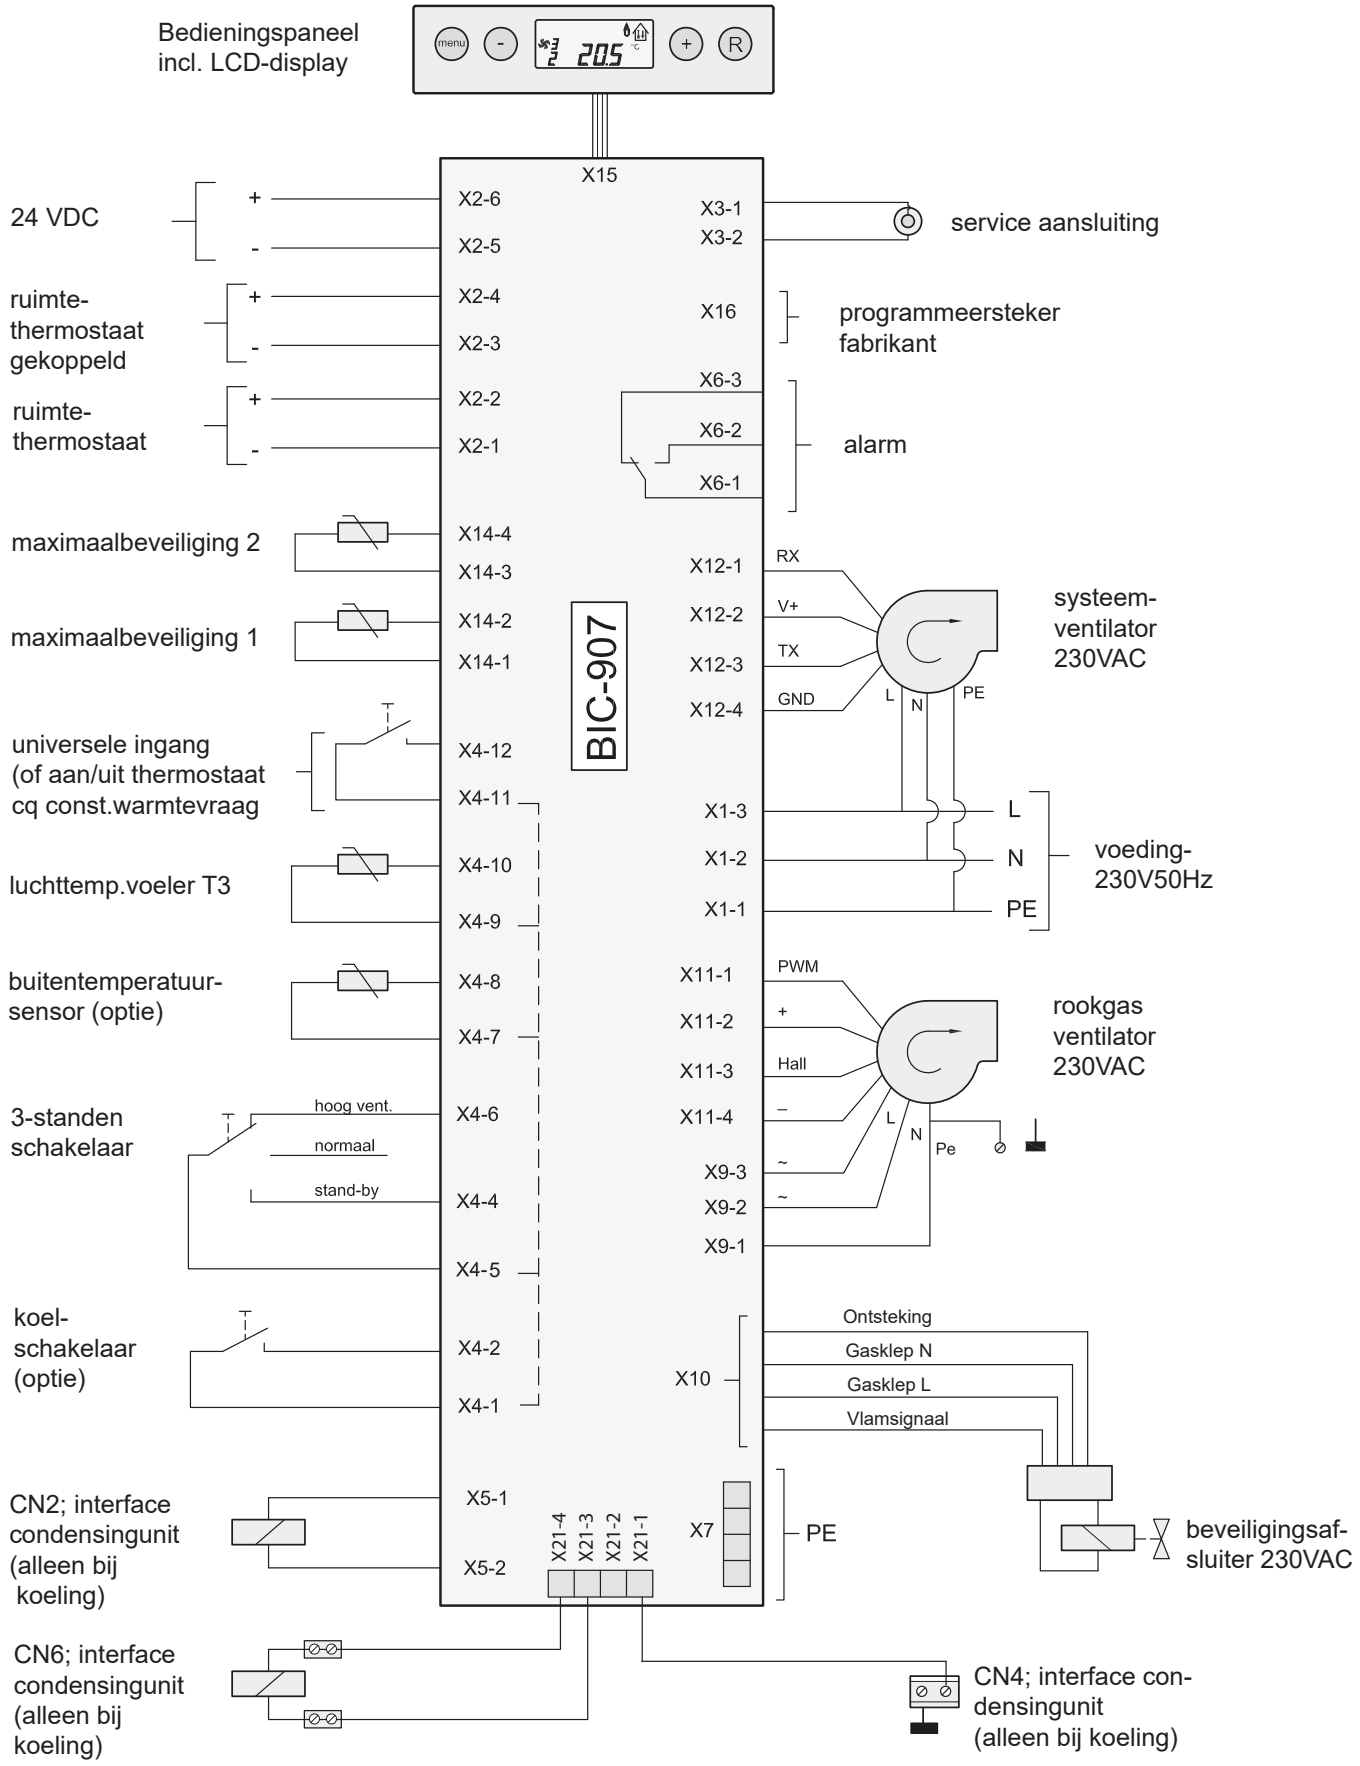10.2 Aansluitschema