5.2 Schematisch overzicht installatie

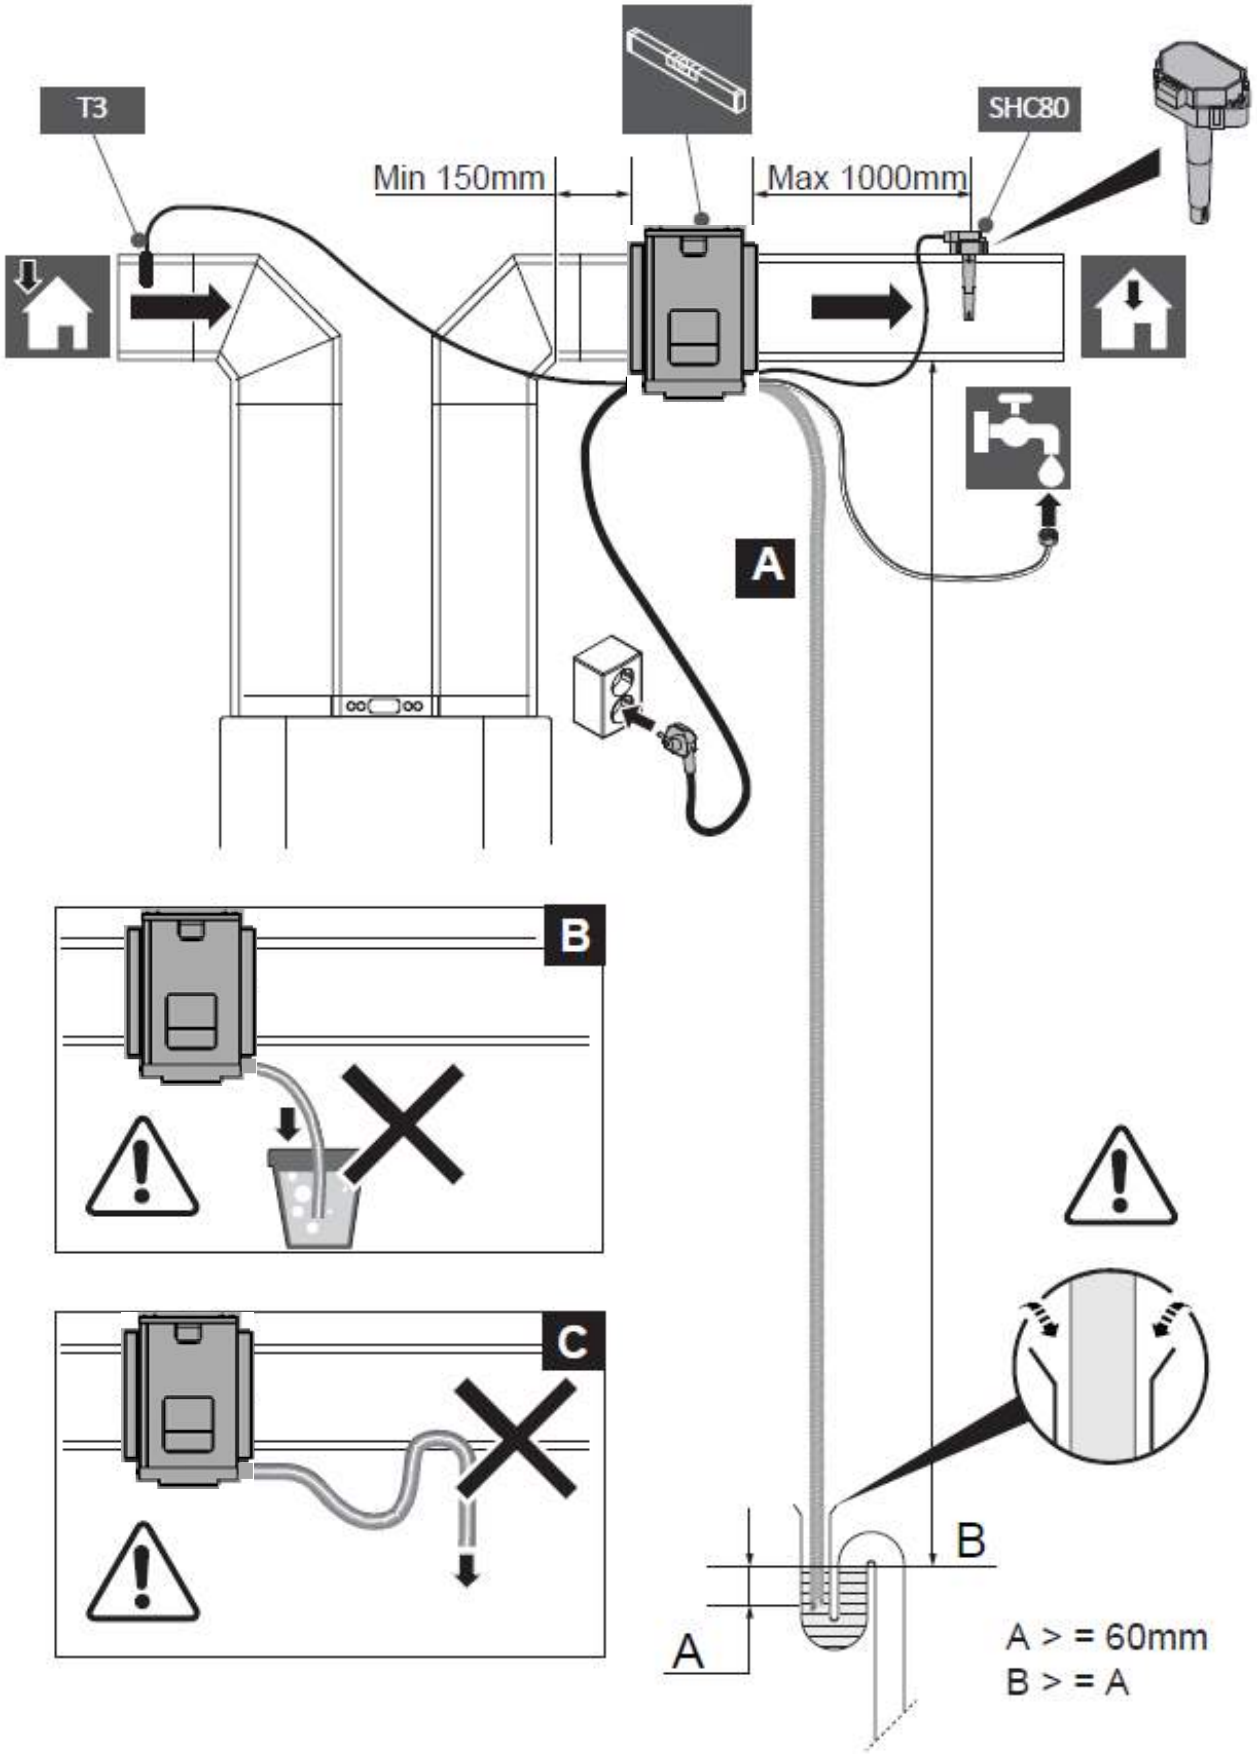

[1] Zie hoofdstuk 10 Versie aanpassing