



9.1 Bedradingschema

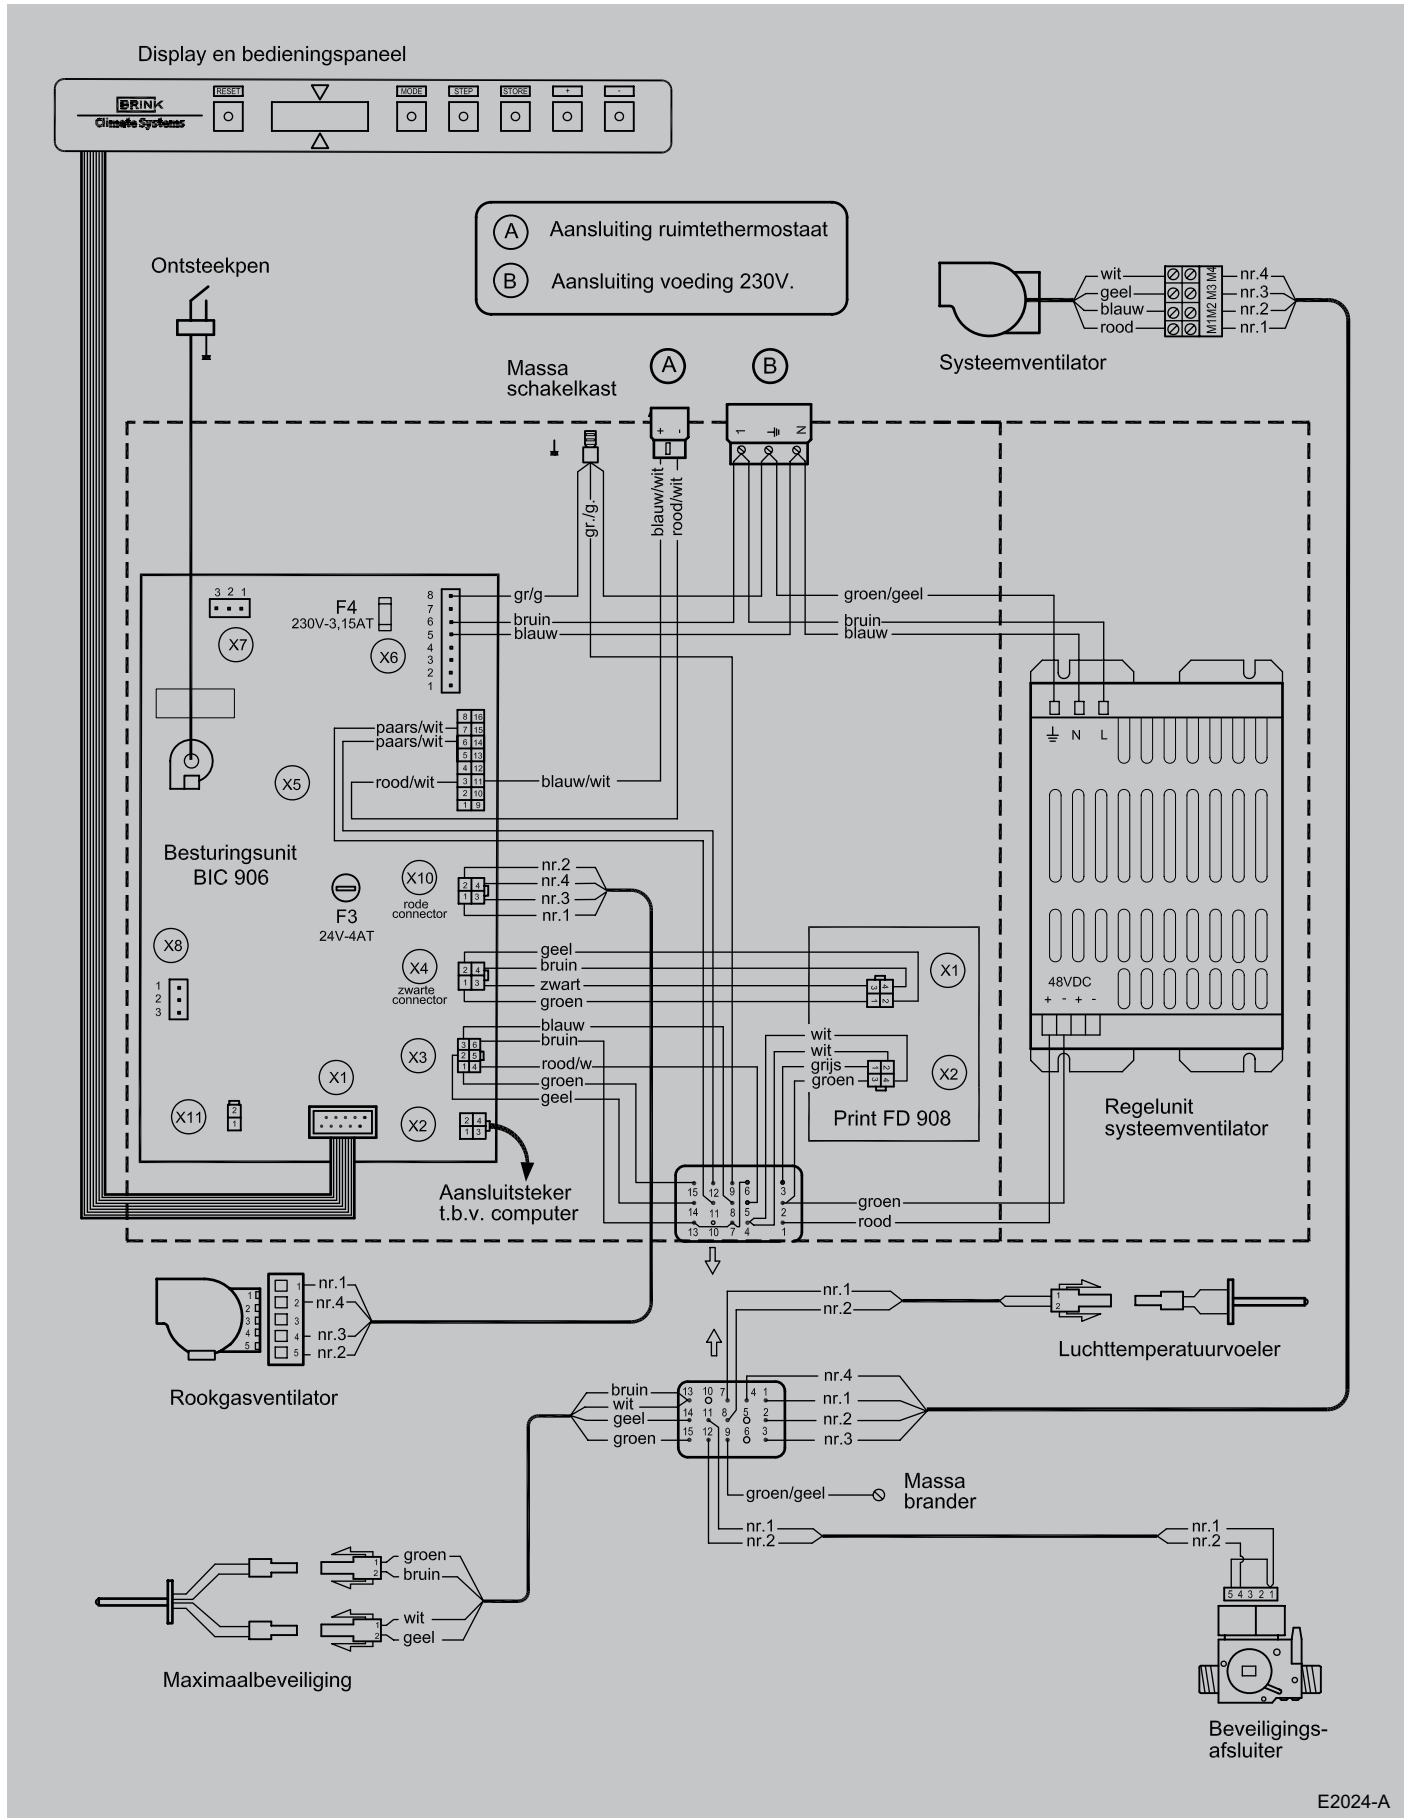


E2024-A

9.2 Aansluitschema

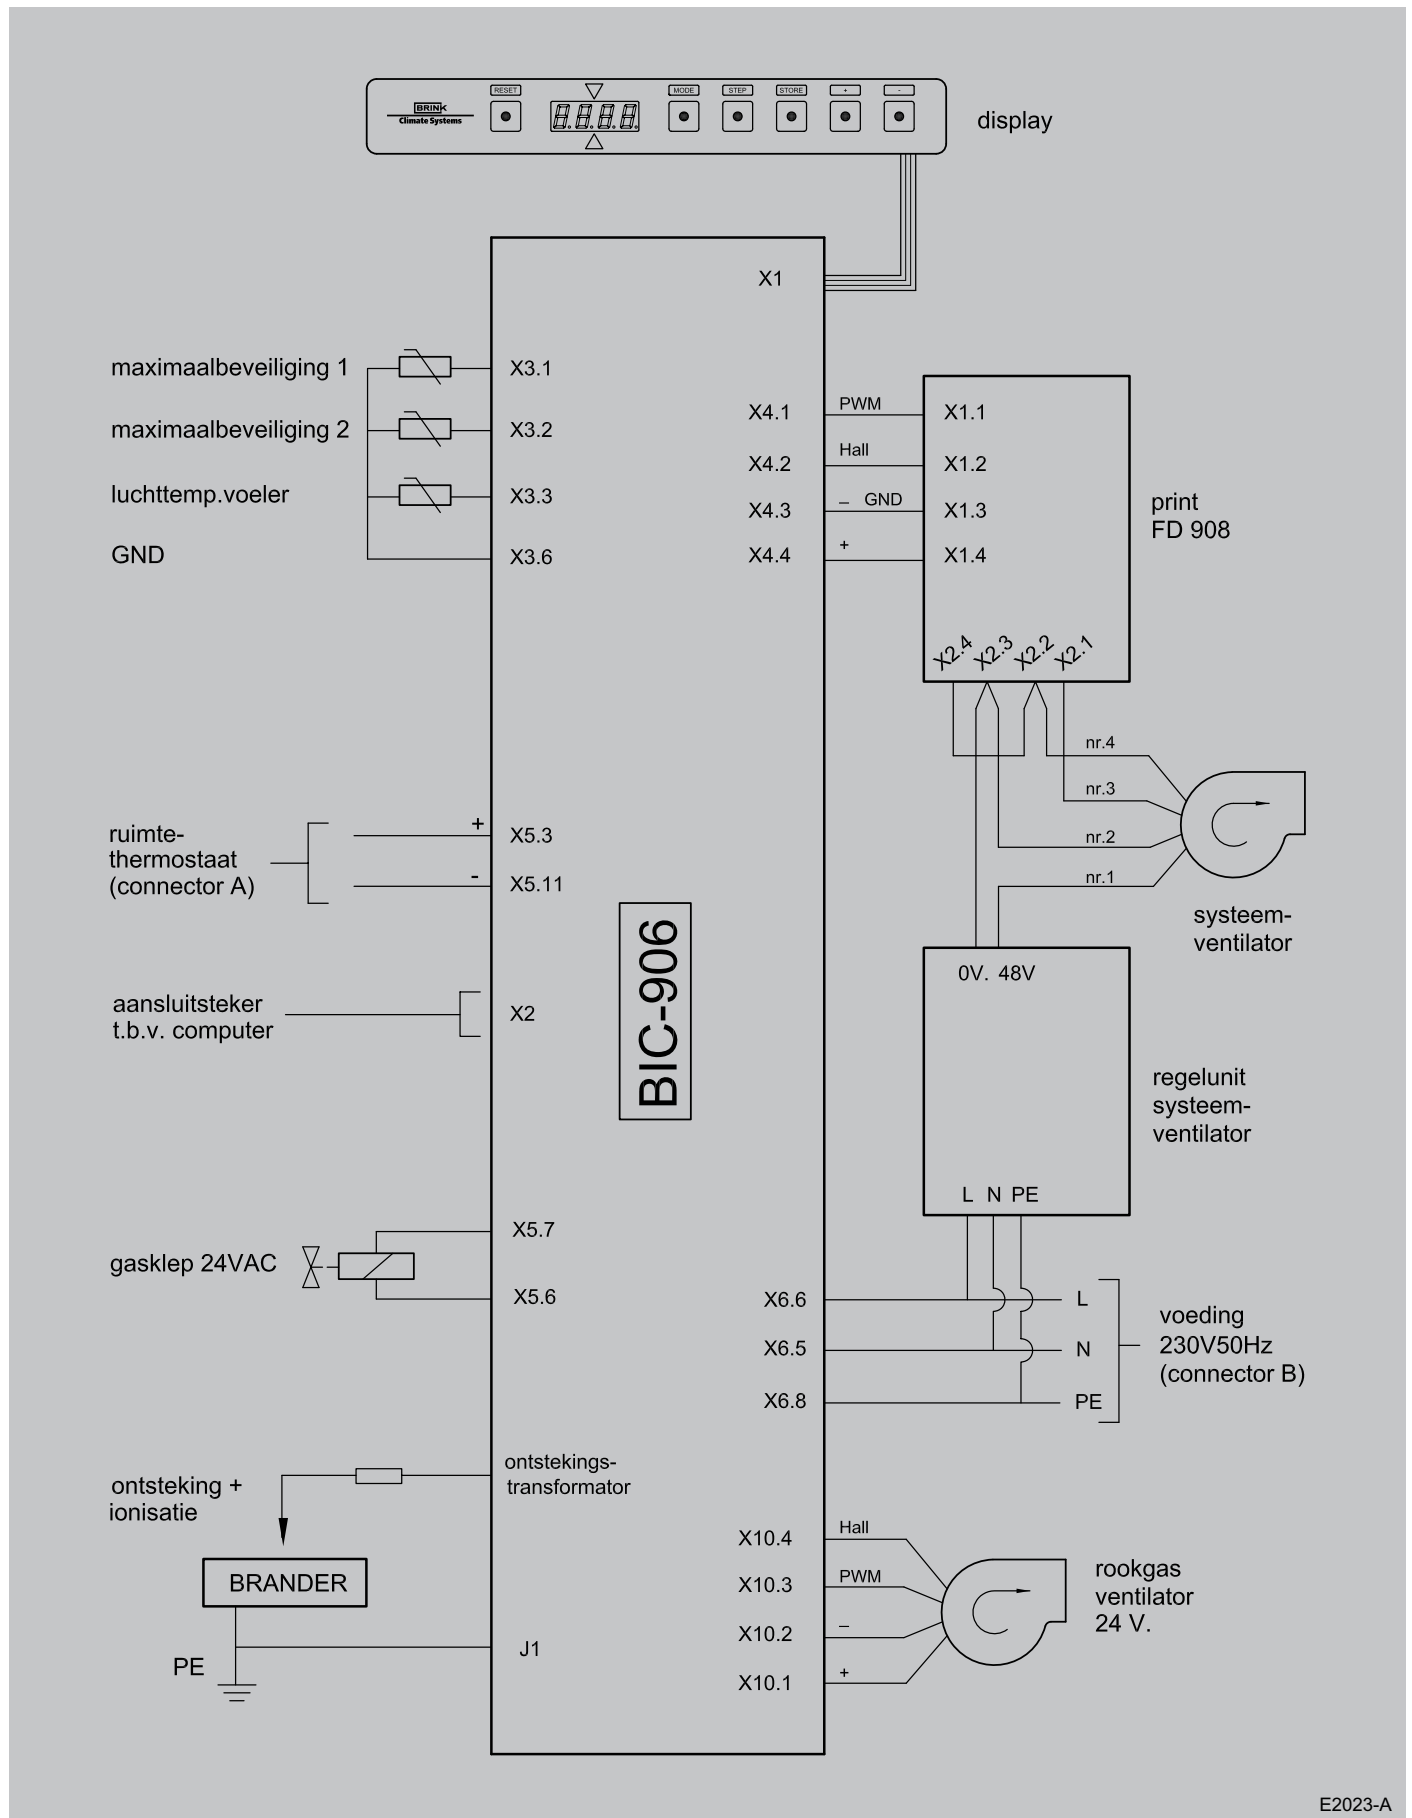


E2023-A


9.3 Aansluitschema B-8W in combinatie met SWB B-10 HRD

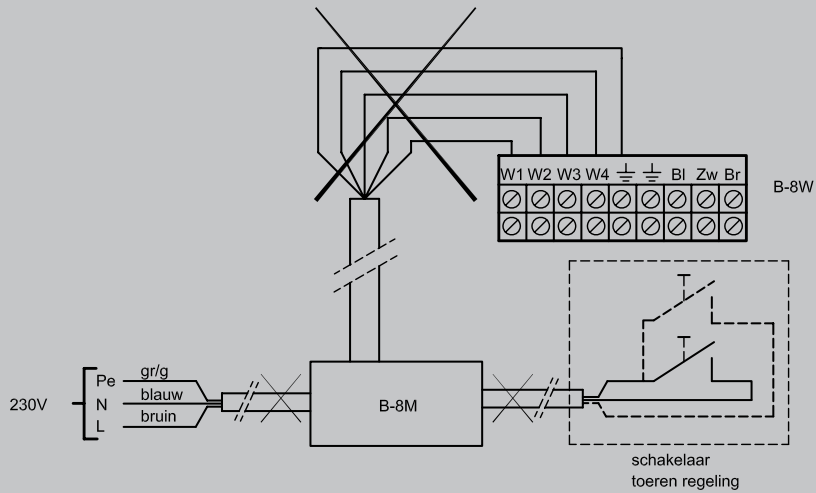

Oude situatie B-8M gecombineerd met een B-8W

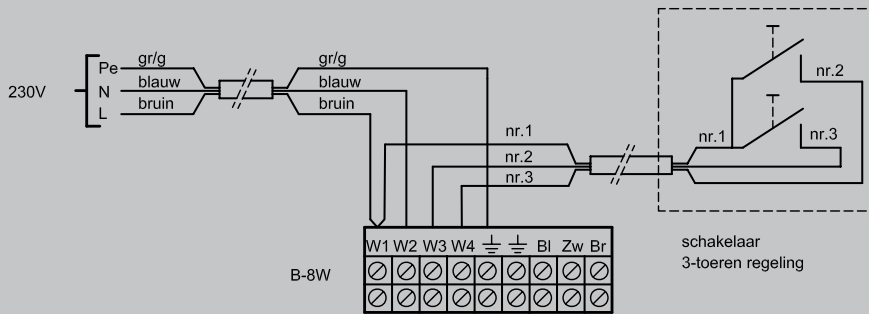

Nieuwe situatie SWB B-10 HRD en B-8W met 3-toerenregeling

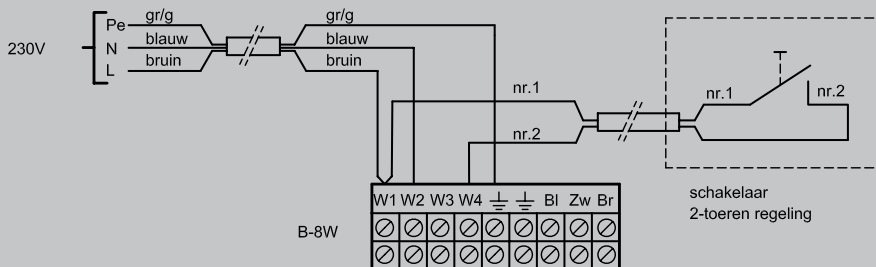

Nieuwe situatie SWB B-10 HRD en B-8W met 2-toerenregeling

